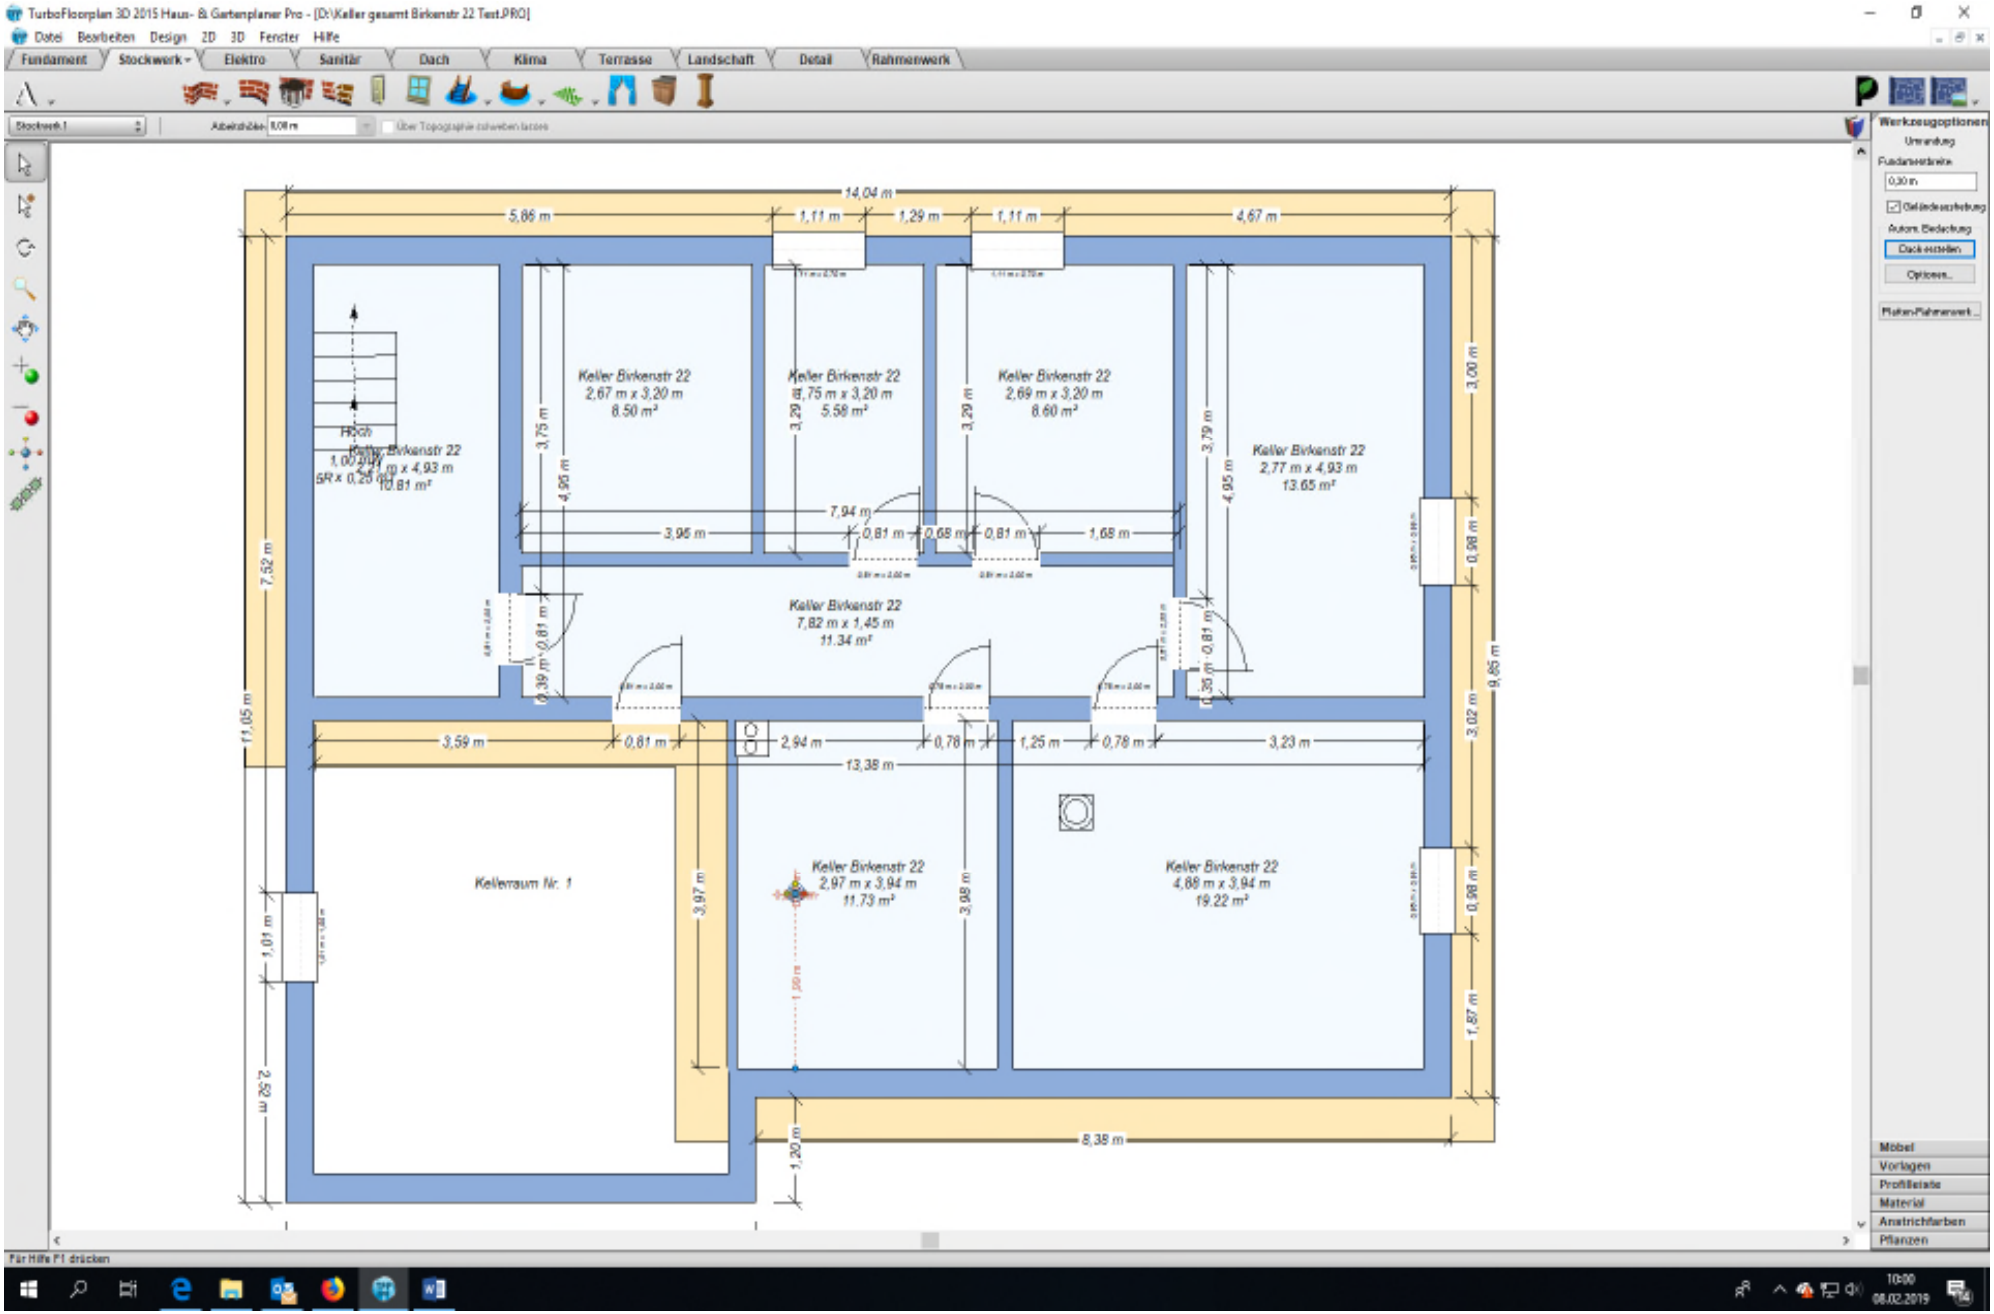
TurboFloorplan 3D 2015 Haus- & Gartenplaner Pro - [D:\Keller gesamt Birkenstr 22 Test.PRO]
Datei Bearbeiten Design 2D 3D Fenster Hilfe
Fundament Stockwerk Elektro Sanitär Dach Klima Terrasse Landschaft Detail Rahmenwerk
14,04 m
5,86 m
1,11 m
1,29 m
1,11 m
4,67 m
Keller Birkenstr 22
2,67 m x 3,20 m
8.50 m²
Keller Birkenstr 22
1,75 m x 3,20 m
5.58 m²
Keller Birkenstr 22
2,69 m x 3,20 m
8.60 m²
Keller Birkenstr 22
2,77 m x 4,93 m
13.65 m²
Keller Birkenstr 22
2,71 m x 4,93 m
10.81 m²
Keller Birkenstr 22
7,82 m x 1,45 m
11.34 m²
Kellerraum Nr. 1
Keller Birkenstr 22
2,97 m x 3,94 m
11.73 m²
Keller Birkenstr 22
4,88 m x 3,94 m
19.22 m²
7,94 m
3,95 m
0,81 m
0,68 m
0,81 m
1,68 m
13,38 m
3,59 m
0,81 m
2,94 m
0,78 m
1,25 m
0,78 m
3,23 m
11,05 m
7,52 m
9,85 m
3,00 m
0,98 m
3,02 m
0,98 m
1,87 m
8,38 m
1,20 m
2,52 m
1,01 m
3,97 m
3,98 m
Werkzeugoptionen
Umrandung
Fundamentbreite
0,30 m
Geländeaushebung
Autom. Bedachung
Dach erstellen
Optionen...
Platten/Rahmenwerk...
Möbel
Vorlagen
Profilleisten
Material
Anstrichfarben
Pflanzen
Für Hilfe F1 drücken
10:00
08.02.2019